


1m 2m 3m 4m

Karta przedstawia układ mieszkania oraz jego powierzchnię na podstawie projektu budowlanego.
Obliczona powierzchnia mieszkania jest sumą powierzchni poszczególnych pomieszczeń. W rezultacie na etapie budowy budynku parametry te mogą ulec nieznacznym zmianom.

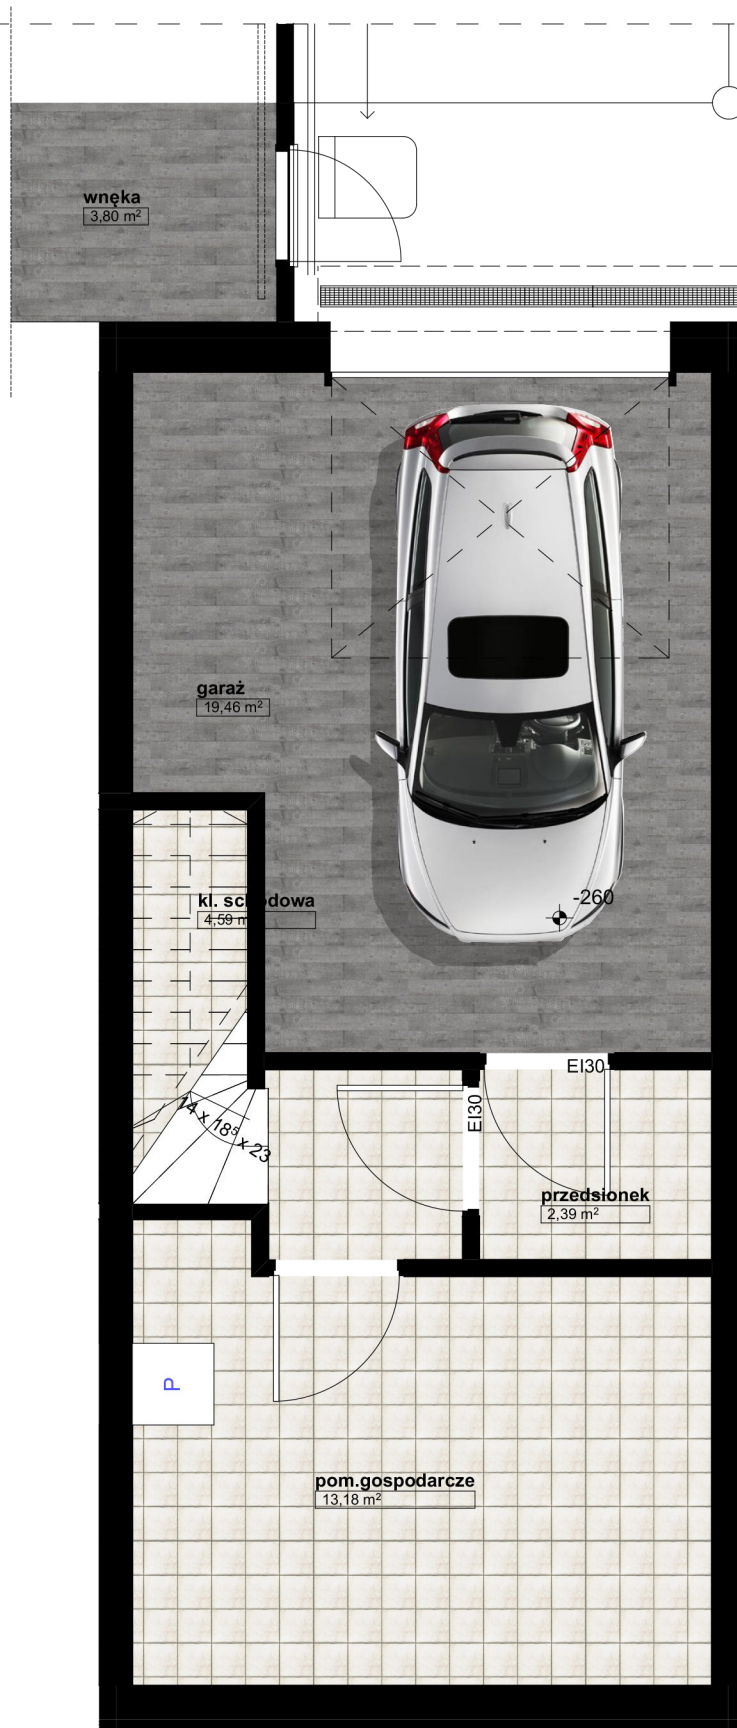

powierzchnia piwnicy	: 39,6 m ²
powierzchnia parteru	: 36,6 m ²
powierzchnia poddasza	: 31,8 m ²
powierzchnia razem	: 108,0 m²



*Projekt wykonawczy
osiedla mieszkaniowego
w Skórczu*