


1m 2m 3m 4m

Karta przedstawia układ mieszkania oraz jego powierzchnię na podstawie projektu budowlanego.  
Obliczona powierzchnia mieszkania jest sumą powierzchni poszczególnych pomieszczeń. W rezultacie na etapie budowy budynku parametry te mogą ulec nieznacznym zmianom.

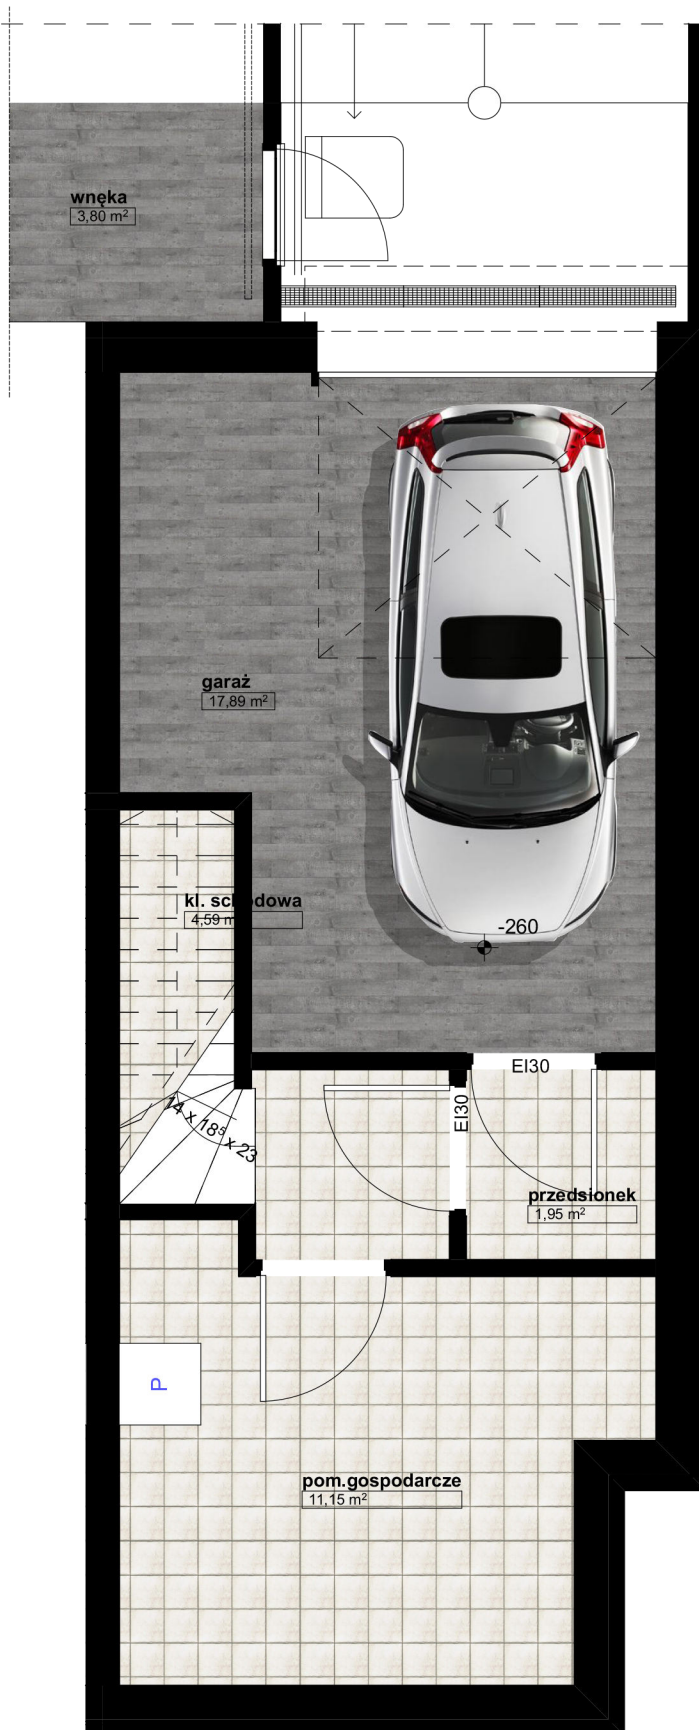

|                       |                             |
|-----------------------|-----------------------------|
| powierzchnia piwnicy  | : 35,6 m <sup>2</sup>       |
| powierzchnia parteru  | : 33,1 m <sup>2</sup>       |
| powierzchnia poddasza | : 30,1 m <sup>2</sup>       |
| powierzchnia razem    | : <b>98,8 m<sup>2</sup></b> |



*Projekt wykonawczy  
osiedla mieszkaniowego  
w Skórczu*